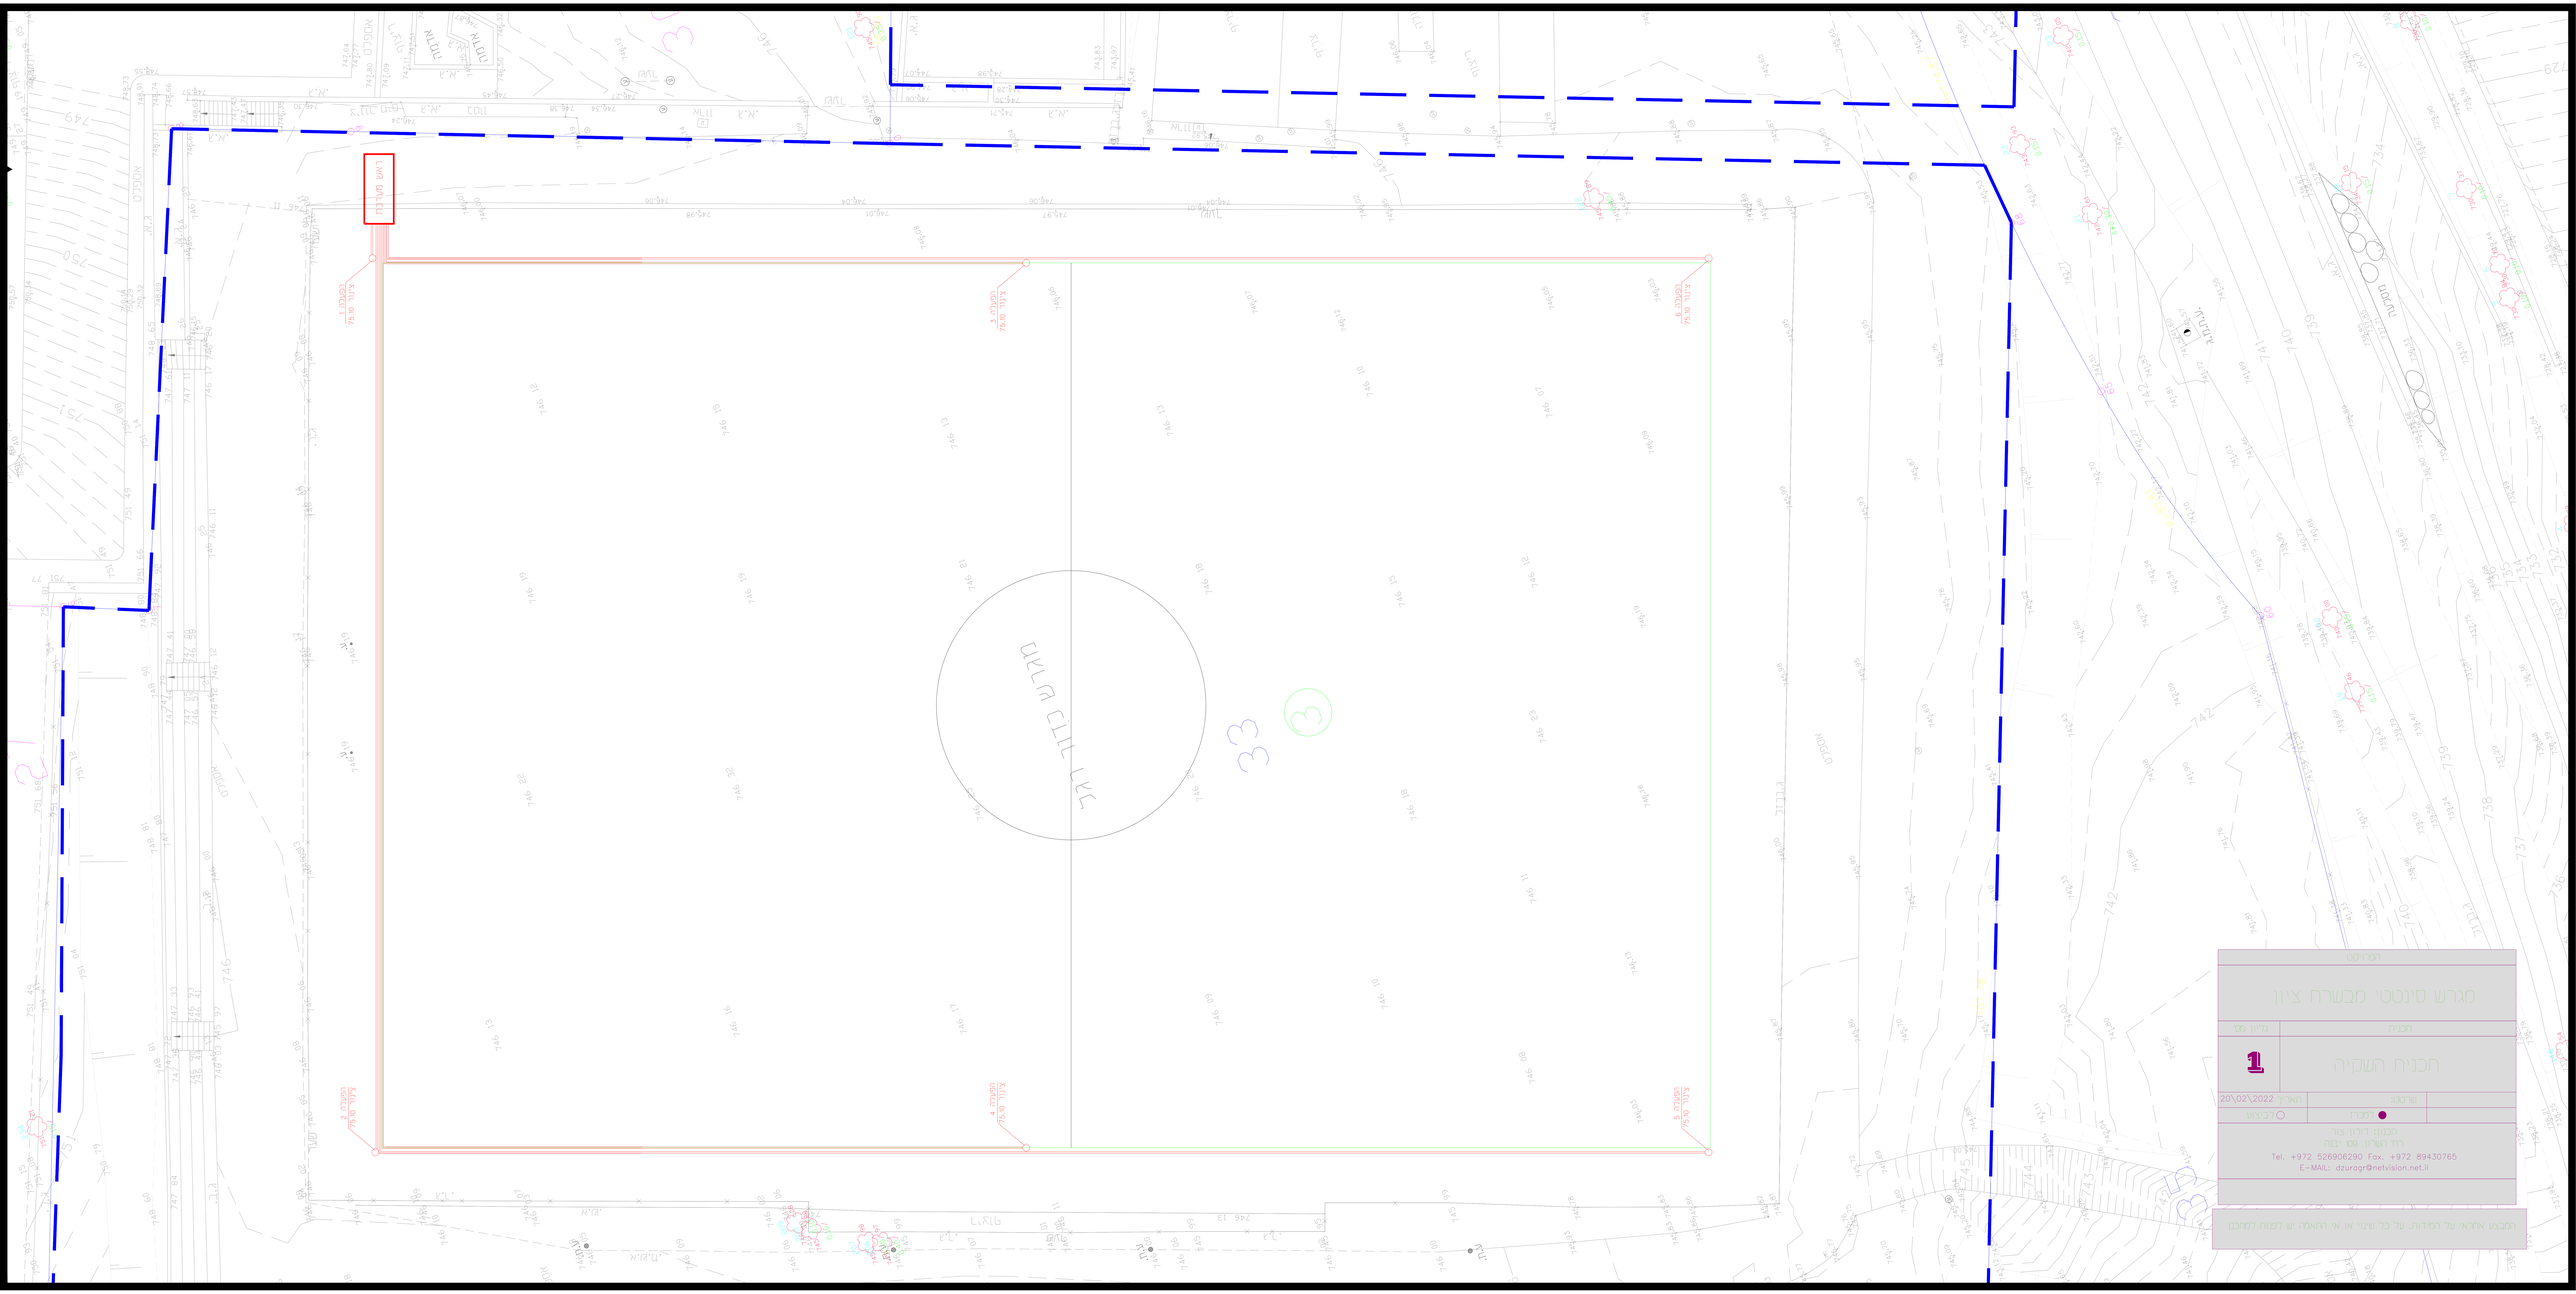
מגרש סינסטי מבשרת ציון
תכנית השקיה
1
20\02\2022
מבצע
לביצוע
מבנה: דורון צור
רח' השדון 65 יבנה
Tel. +972 526906290 Fax. +972 89430765
E-MAIL: dzuragr@netvision.net.il
המבצע אחראי על המידות, על כל שינוי או אי התאמה יש לפנות למתכנן