




פרט ממטרה על העמוד

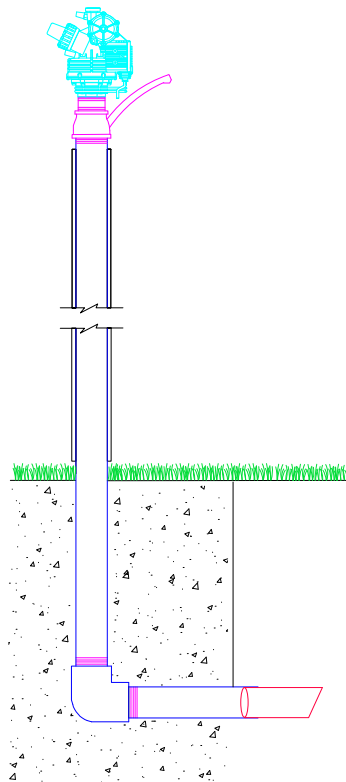


סכמת ראש מערכת ב ללא קנימי
פרט מס 5

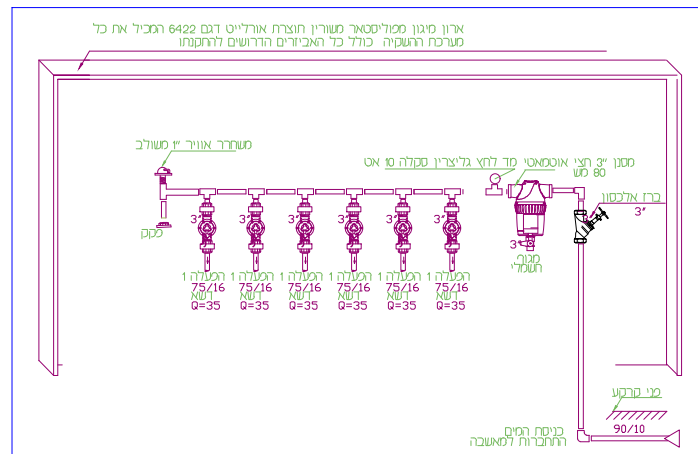


פרט התחברות
דשא סינטטי לריצוף

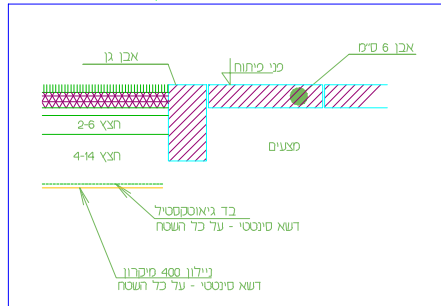


חתך רוחב במגרש

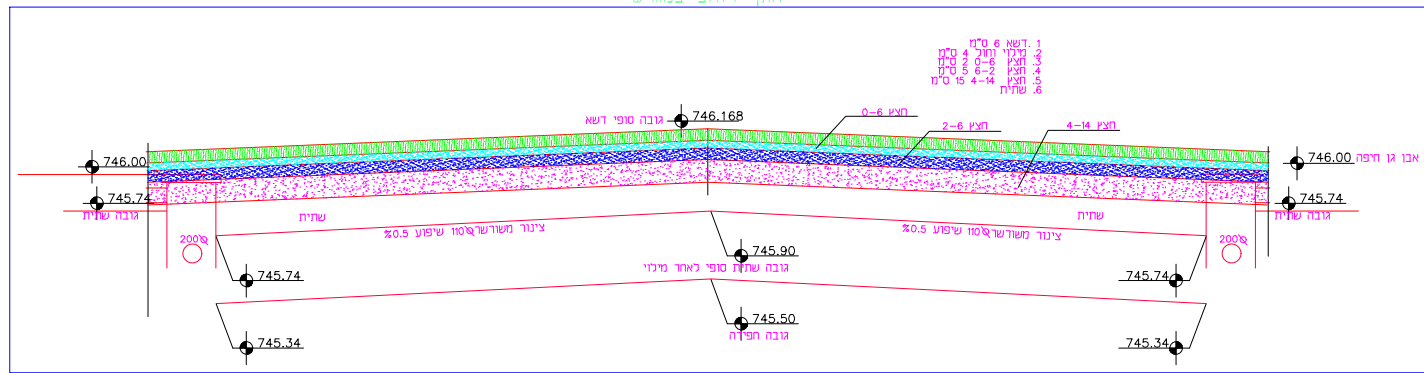

חתך בתעלה

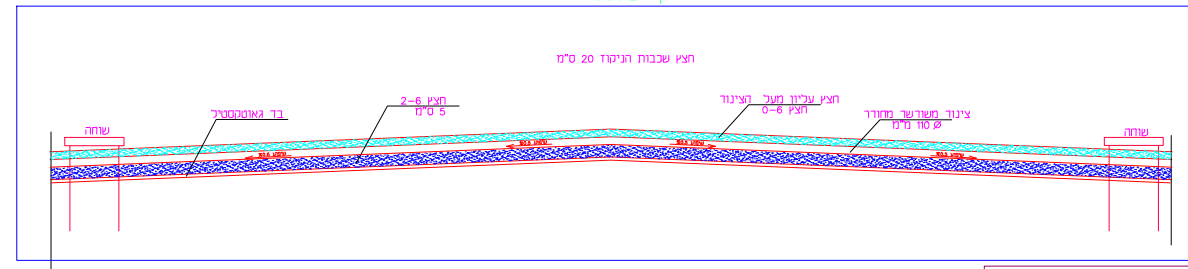


פרט יחידת הגברת לחץ
למערכת צינון במגרש דשא סינטטי

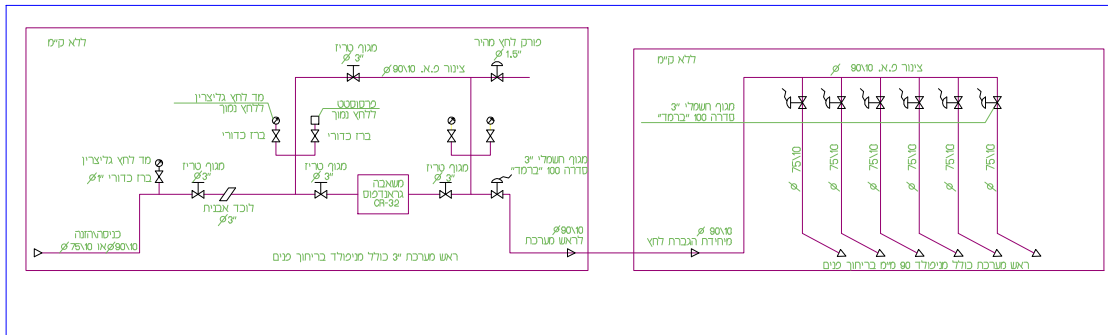


פרט ראש מערכת
לצינון דשא סינטטי

דשא סינטטי

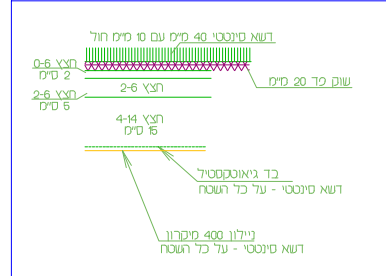

חתך טיפוסים בשוחות ניקוז
כלא קנימי

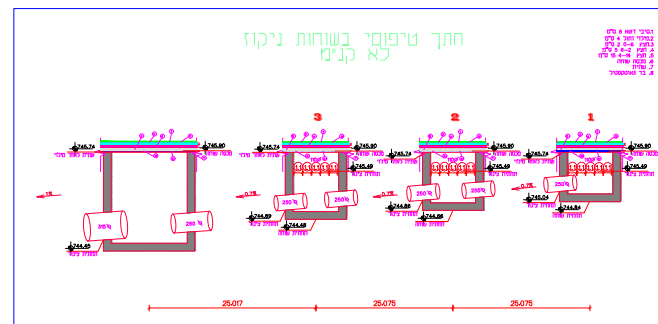

המיוסטי

מגרש סינטטי מבשרת ציון	
חברת	גליון מס
3	
פרטים וחתכים	
ש"מס"ב	חאיר"ן 20\02\2022
למכר	ליציגוע
תכנון: דורון צור רה תרונ. 100 יבנה Tel. +972 526906290 Fax. +972 89430765 E-MAIL: dzuragr@netvision.net.il	

מבצע אחראי על הידיות, על כד שיוני או אי החאמה יש למנוח למחבן