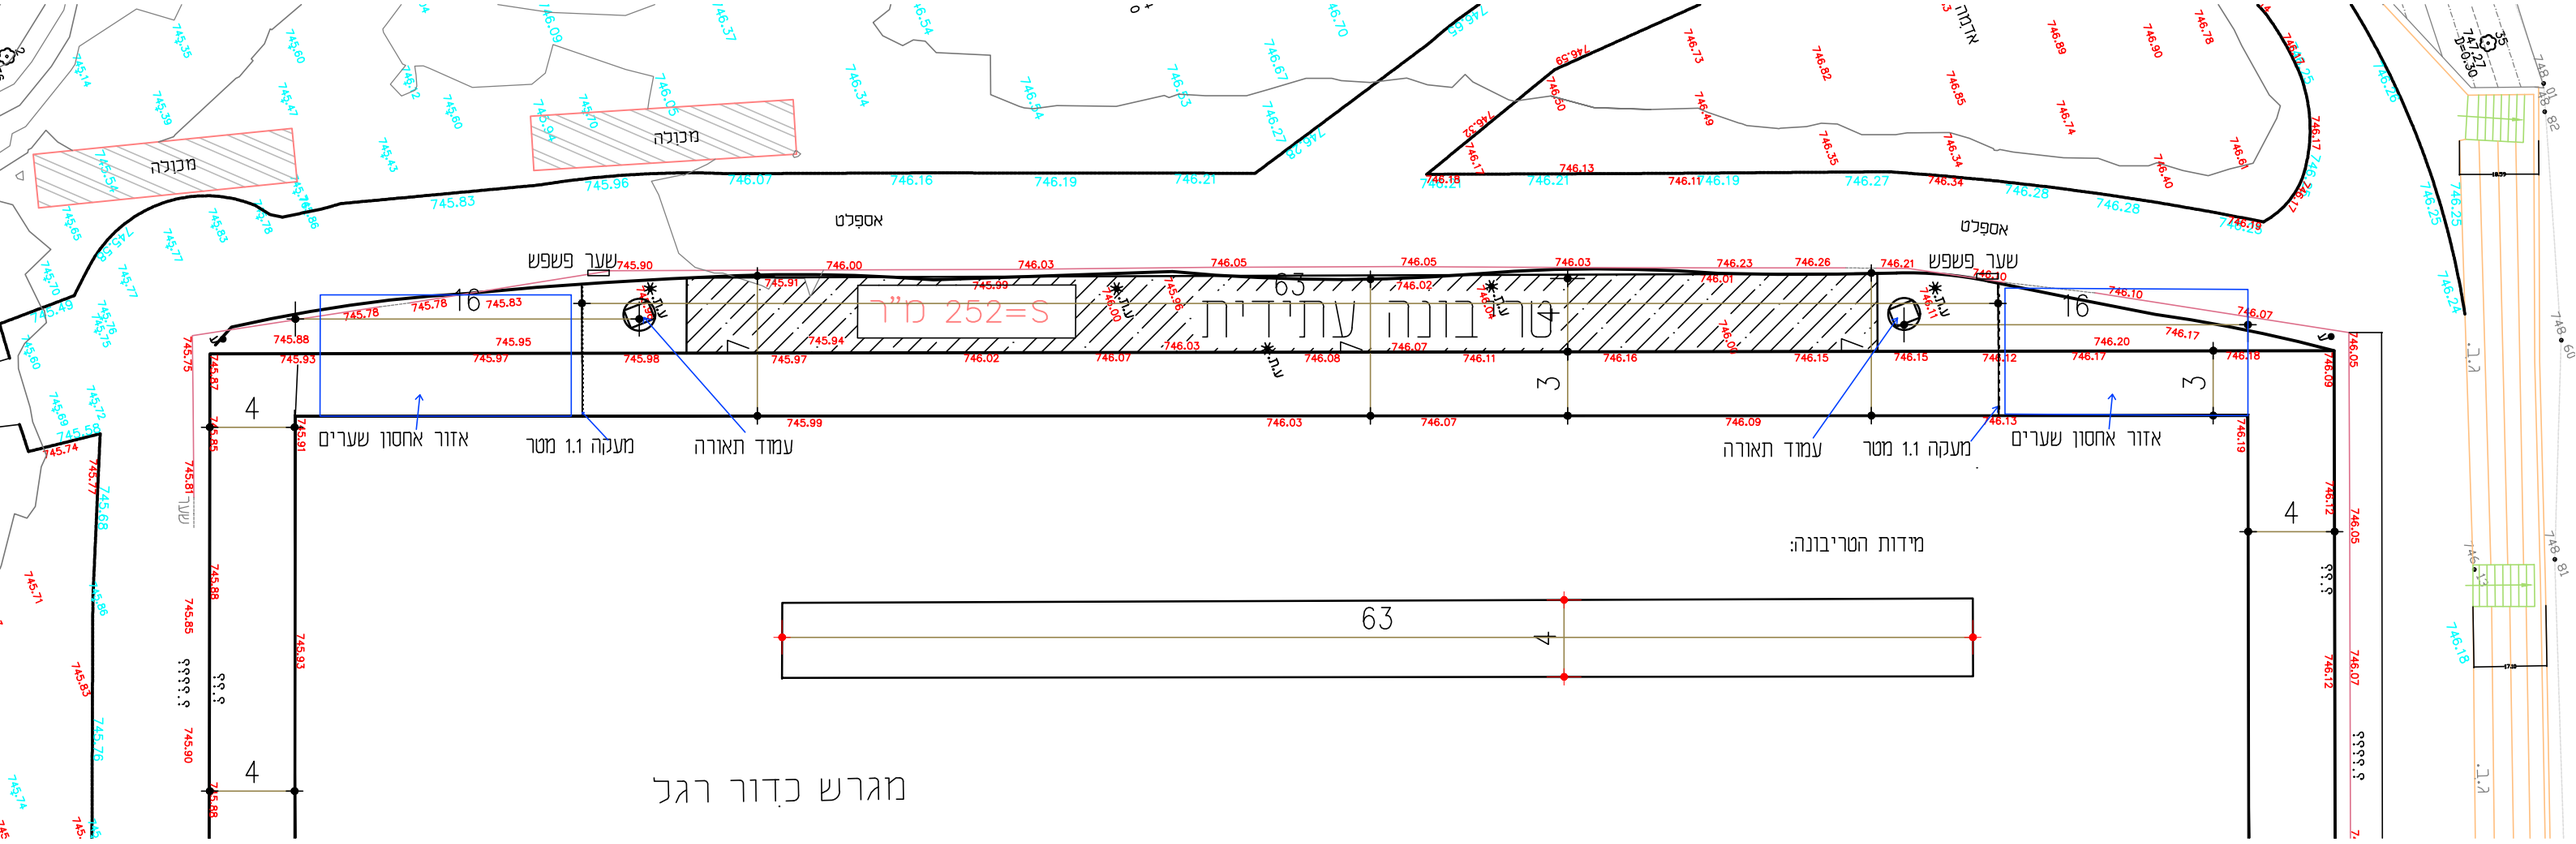
מכוכה
מכוכה
אספלט
אספלט
שער פשפש
שער פשפש
אדבוך
טריבונה עתידית
S=252 מ"ר
63
16
16
4
4
4
3
3
אזור אחסון שערים
מעקה 1.1 מטר
עמוד תאורה
עמוד תאורה
מעקה 1.1 מטר
אזור אחסון שערים
מידות הטריבונה:
63
4
מגרש כדור רגל