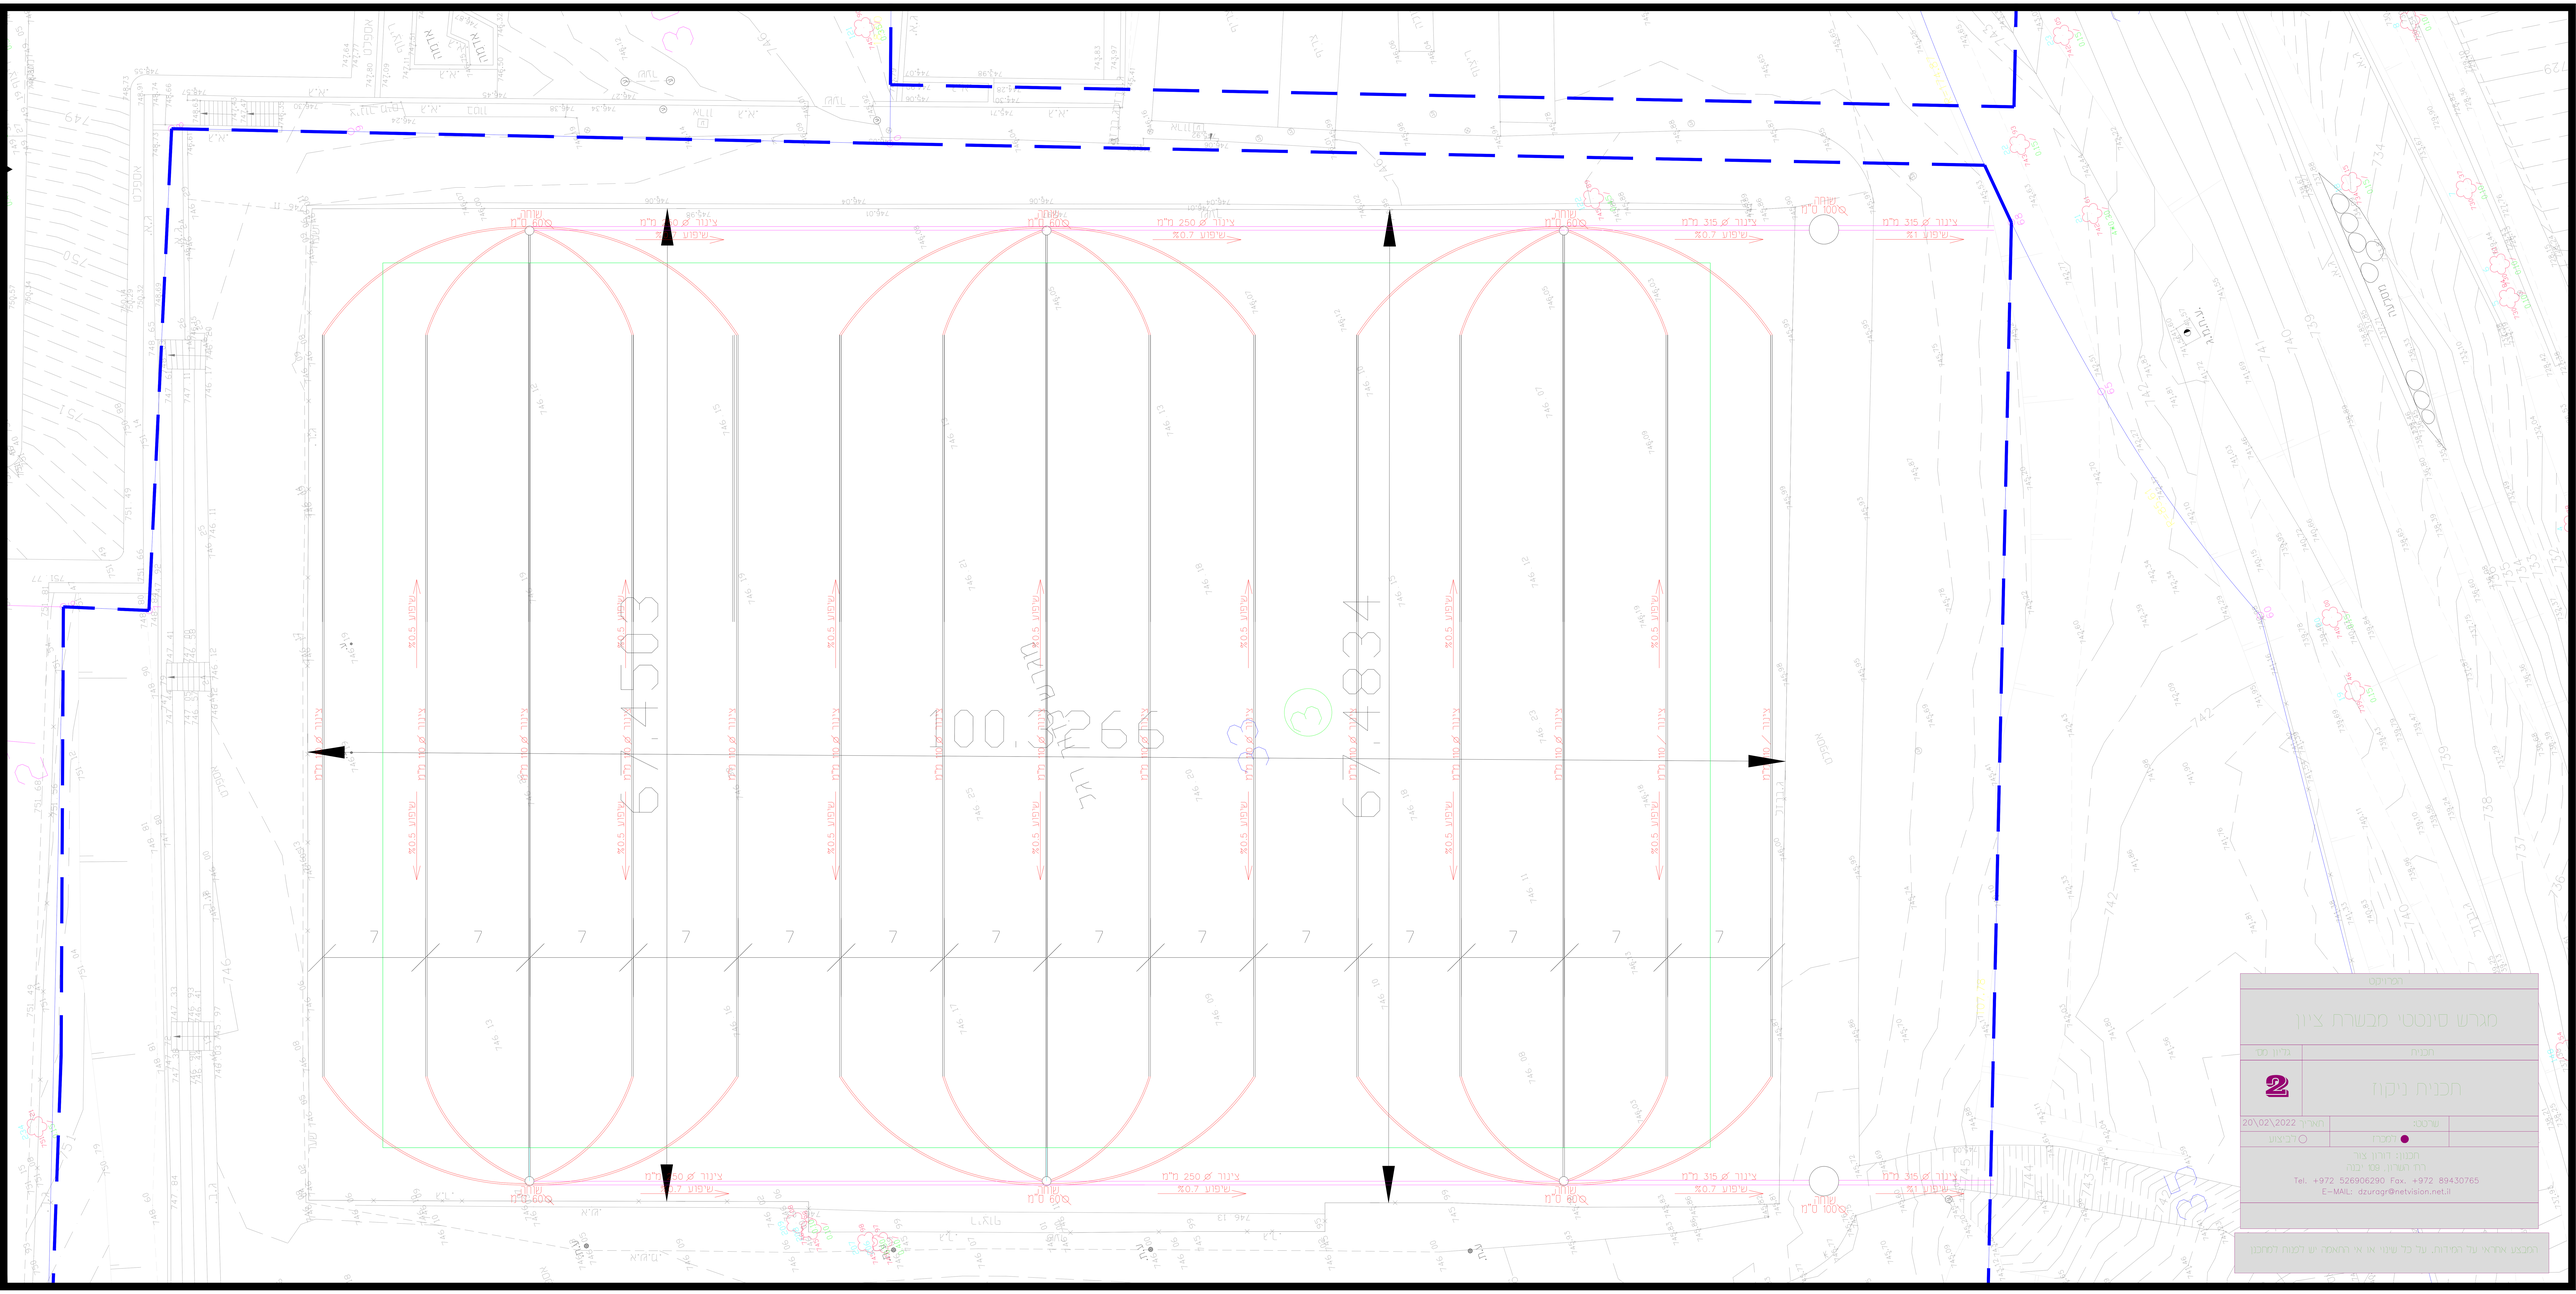
מגרש סינסטי מבשרת ציון
תכנית ניקוז
2
20\02\2022
לביצוע
לפרסום
לרישוי
תכנון דרור צור
רח' השרון 109, יבנה
Tel. +972 526906290 Fax. +972 89430765
E-MAIL: dzuragr@netvision.net.il
הכל מלא על הגריות, על כל שינוי אי אי התאמה יש לפנות למתכנן
6747503
6747834
00.3266
RL 2022
ציר מגרש
ציר מבנה
ציר מגרש
ציר מבנה
ציר מגרש
ציר מבנה